GR **Grundriss_ Übersicht** 1:50

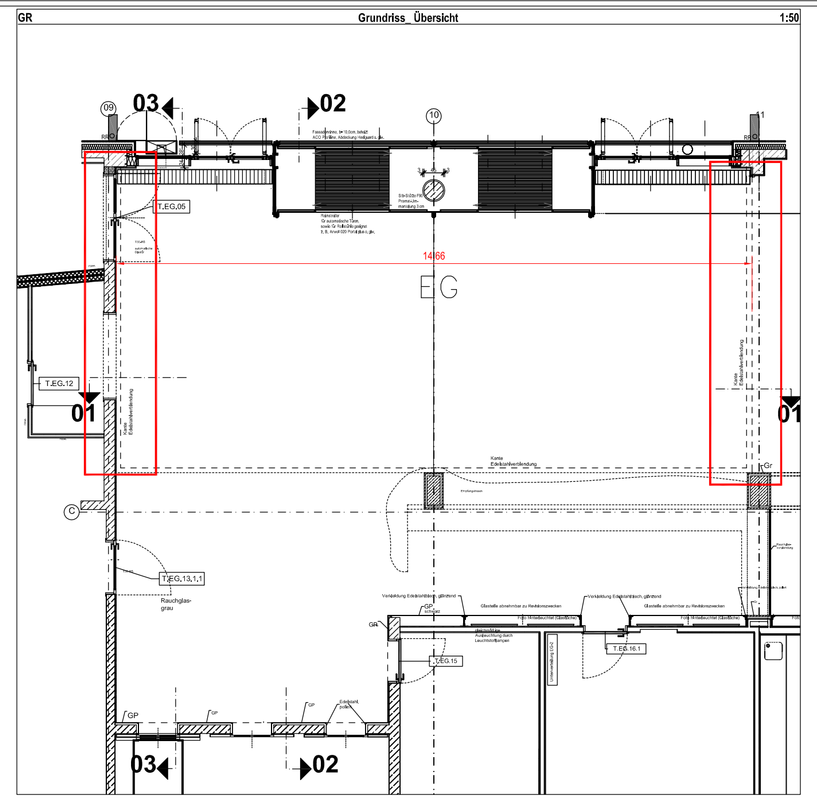

01 **Ansicht 1: Rezeptionstresen_ Aufzugsvorraum** 1:20

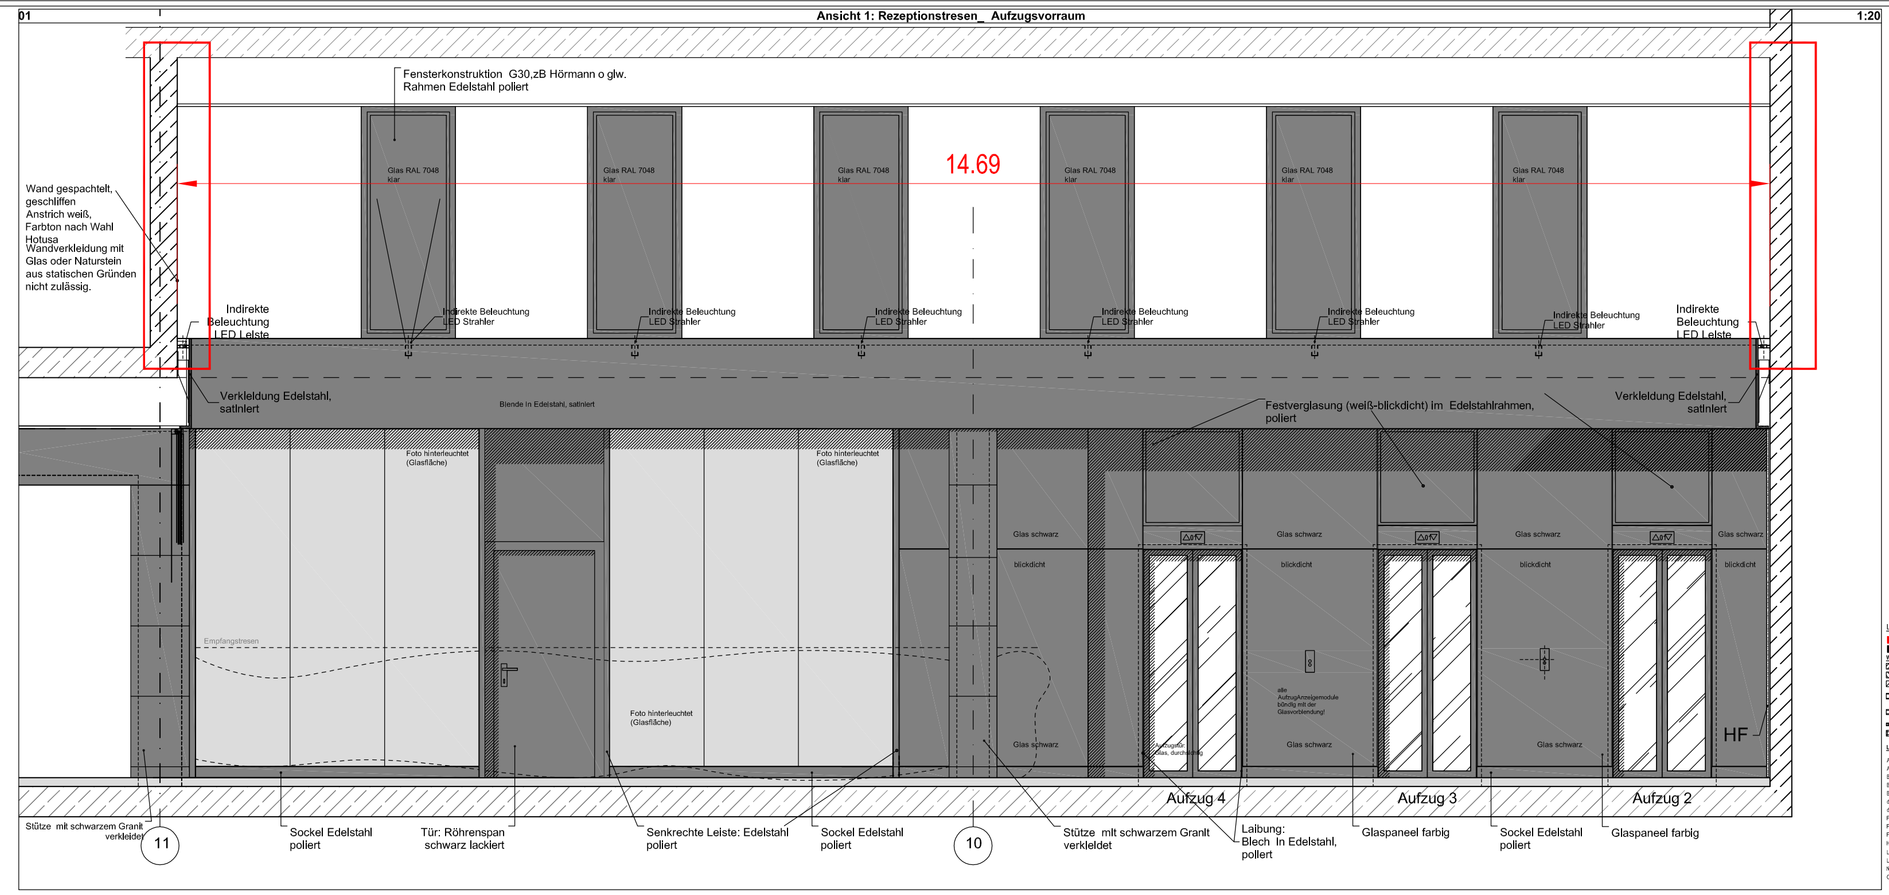

Legende
- 1.Leistung Hotusa
- 1.Leistung GÜ

Materialien
- Stahlbeton
- Stahlbetonfertigteil
- Mauerwerk
- Trockenbau, z.B. Gipskarton-Ständerwand Stahlrahmen, z.B. Pfosten-Riegel-Fassade
- Dämmung
- Wärmedämmung

Legende

A	Abdichtung	OKFF	Oberkante Fertigfußboden
AW	Anker	OKRD	Oberkante Rohdecke
BET	Betonstahlmatte	RD	Rohdecke
BRH	Brüstungshöhe	RS	rauchdicht, selbstschließende Tür
BW	Brandwand	RWA	Rauch-Wärme-Abzug
dT	dichtschließende Tür	S	Sanitär
dsT	dicht und selbstschließende Tür	TSI	Feuerschutztür
E	Estrichaufbau	TÜR	Türe, Türblatt
FSI	Feuerschutzklappe	VH	Verbindung
FSV	feuerhemmend	VZ	Vorsatzschale
HK	Heizkörper	WI	Wandlung
LH	lichte Höhe	WDST	widerstandsfähig, dicht, selbstschl. Tür
L	Lüftung	VS	Vorsatzschale
NA	Nutzungsart	VSG	Verbund-Sicherheitsglas
OK	Oberkante	ZU	Zuluft

02 **Ansicht 2: Rezeptionstresen_seitlich** 1:20

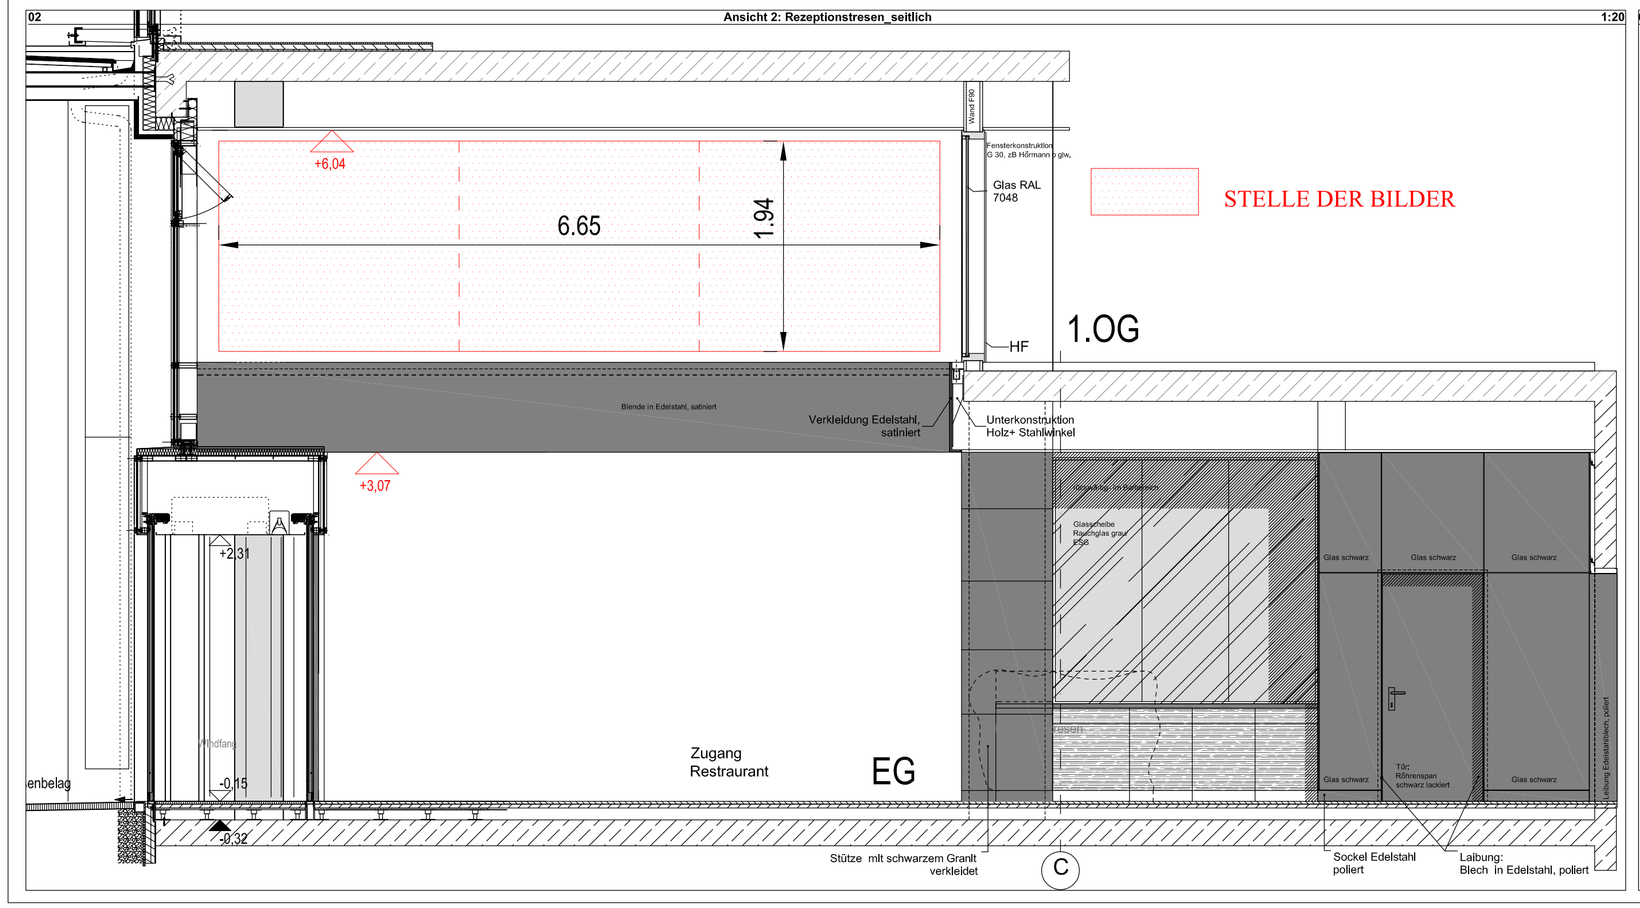

03 **Wandansicht 3** 1:20

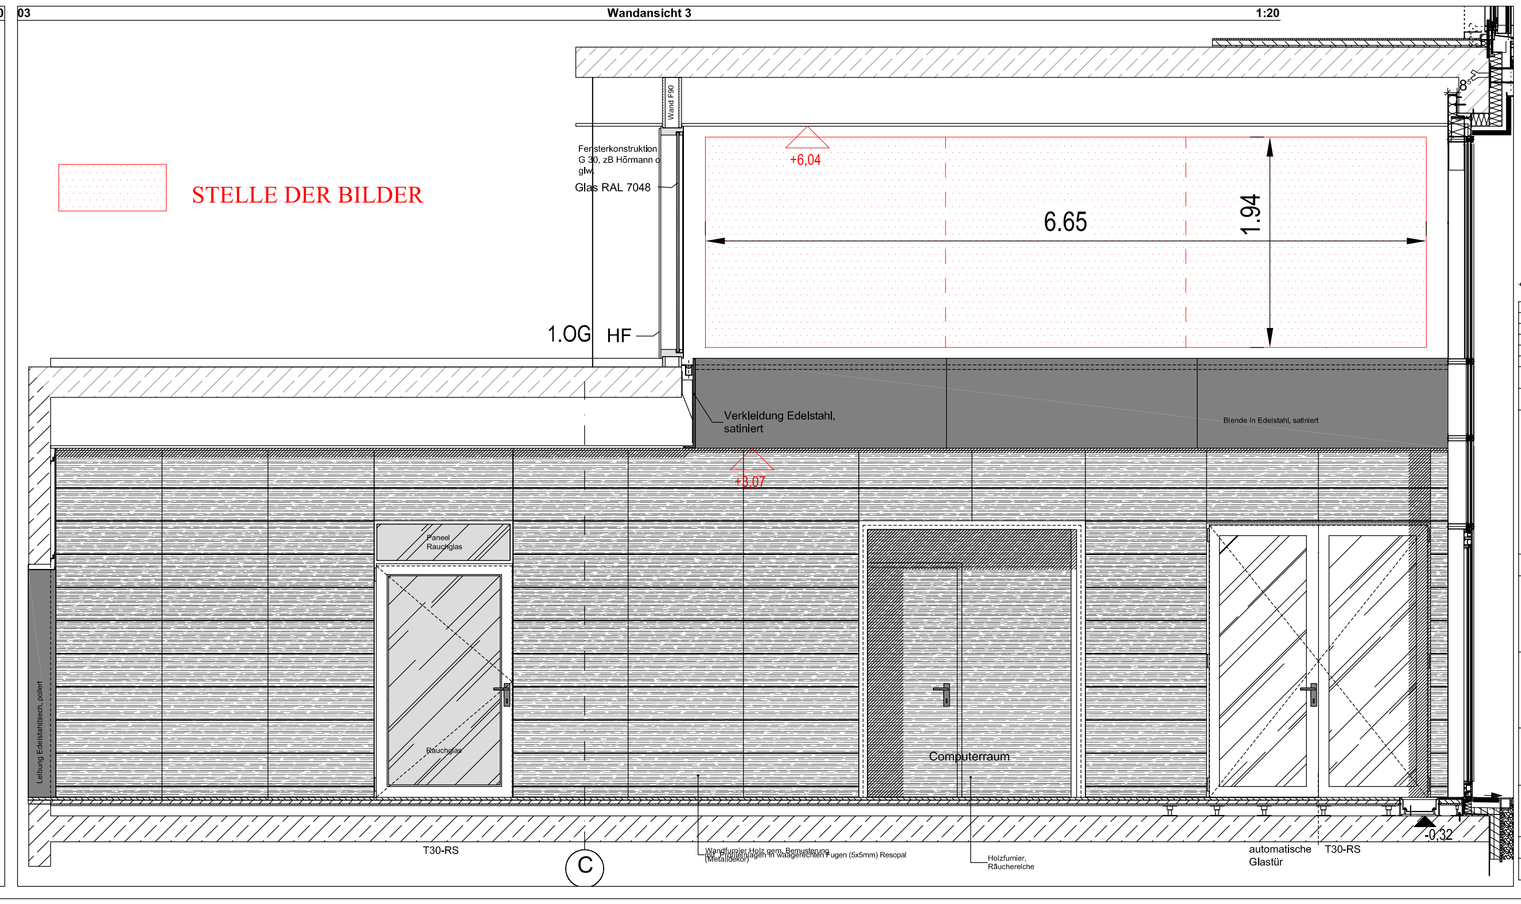

Alle Materialien und Farben sind vor dem Einbau durch Bemusterung frei zu geben!

Index	Datum:	Änderung:
V3	10.11.2008	Sattelwände im Luftraumbereich der Lobby gedreht

Detailplanung

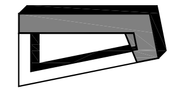

± 0,00 = 523,00 m ü. NN

Bauvorhaben:
Neubau Hotel und Apartmenthaus mit Tiefgarage
Gemarkung München, Stadt, Flurnr/Grdst: 6856/106
Arnulfpark, Baufeld Mi 2
D-80335 München

Planinhalt:
Wandansichten Hotellobby

Bauherr:
HOTUSA - Hotel im Arnulfpark GmbH & Co. KG
c/o Hotel Regent (HOTUSA)
Sektionsstra 2
D-80335 München

Fachplaner:

Ges.:	HR	Plan-Nr:	PLANO MURAL_V3
Format: 1600 / 840		Maßstab:	Index: _V3
		Indexdatum: 27.04.2009	